


Overdekket mellomrom over gangareal langs fasaden

Direkte inngang til grovgarderobe fra uteareal

Lett tilgang til lekeområder utenfor bygget



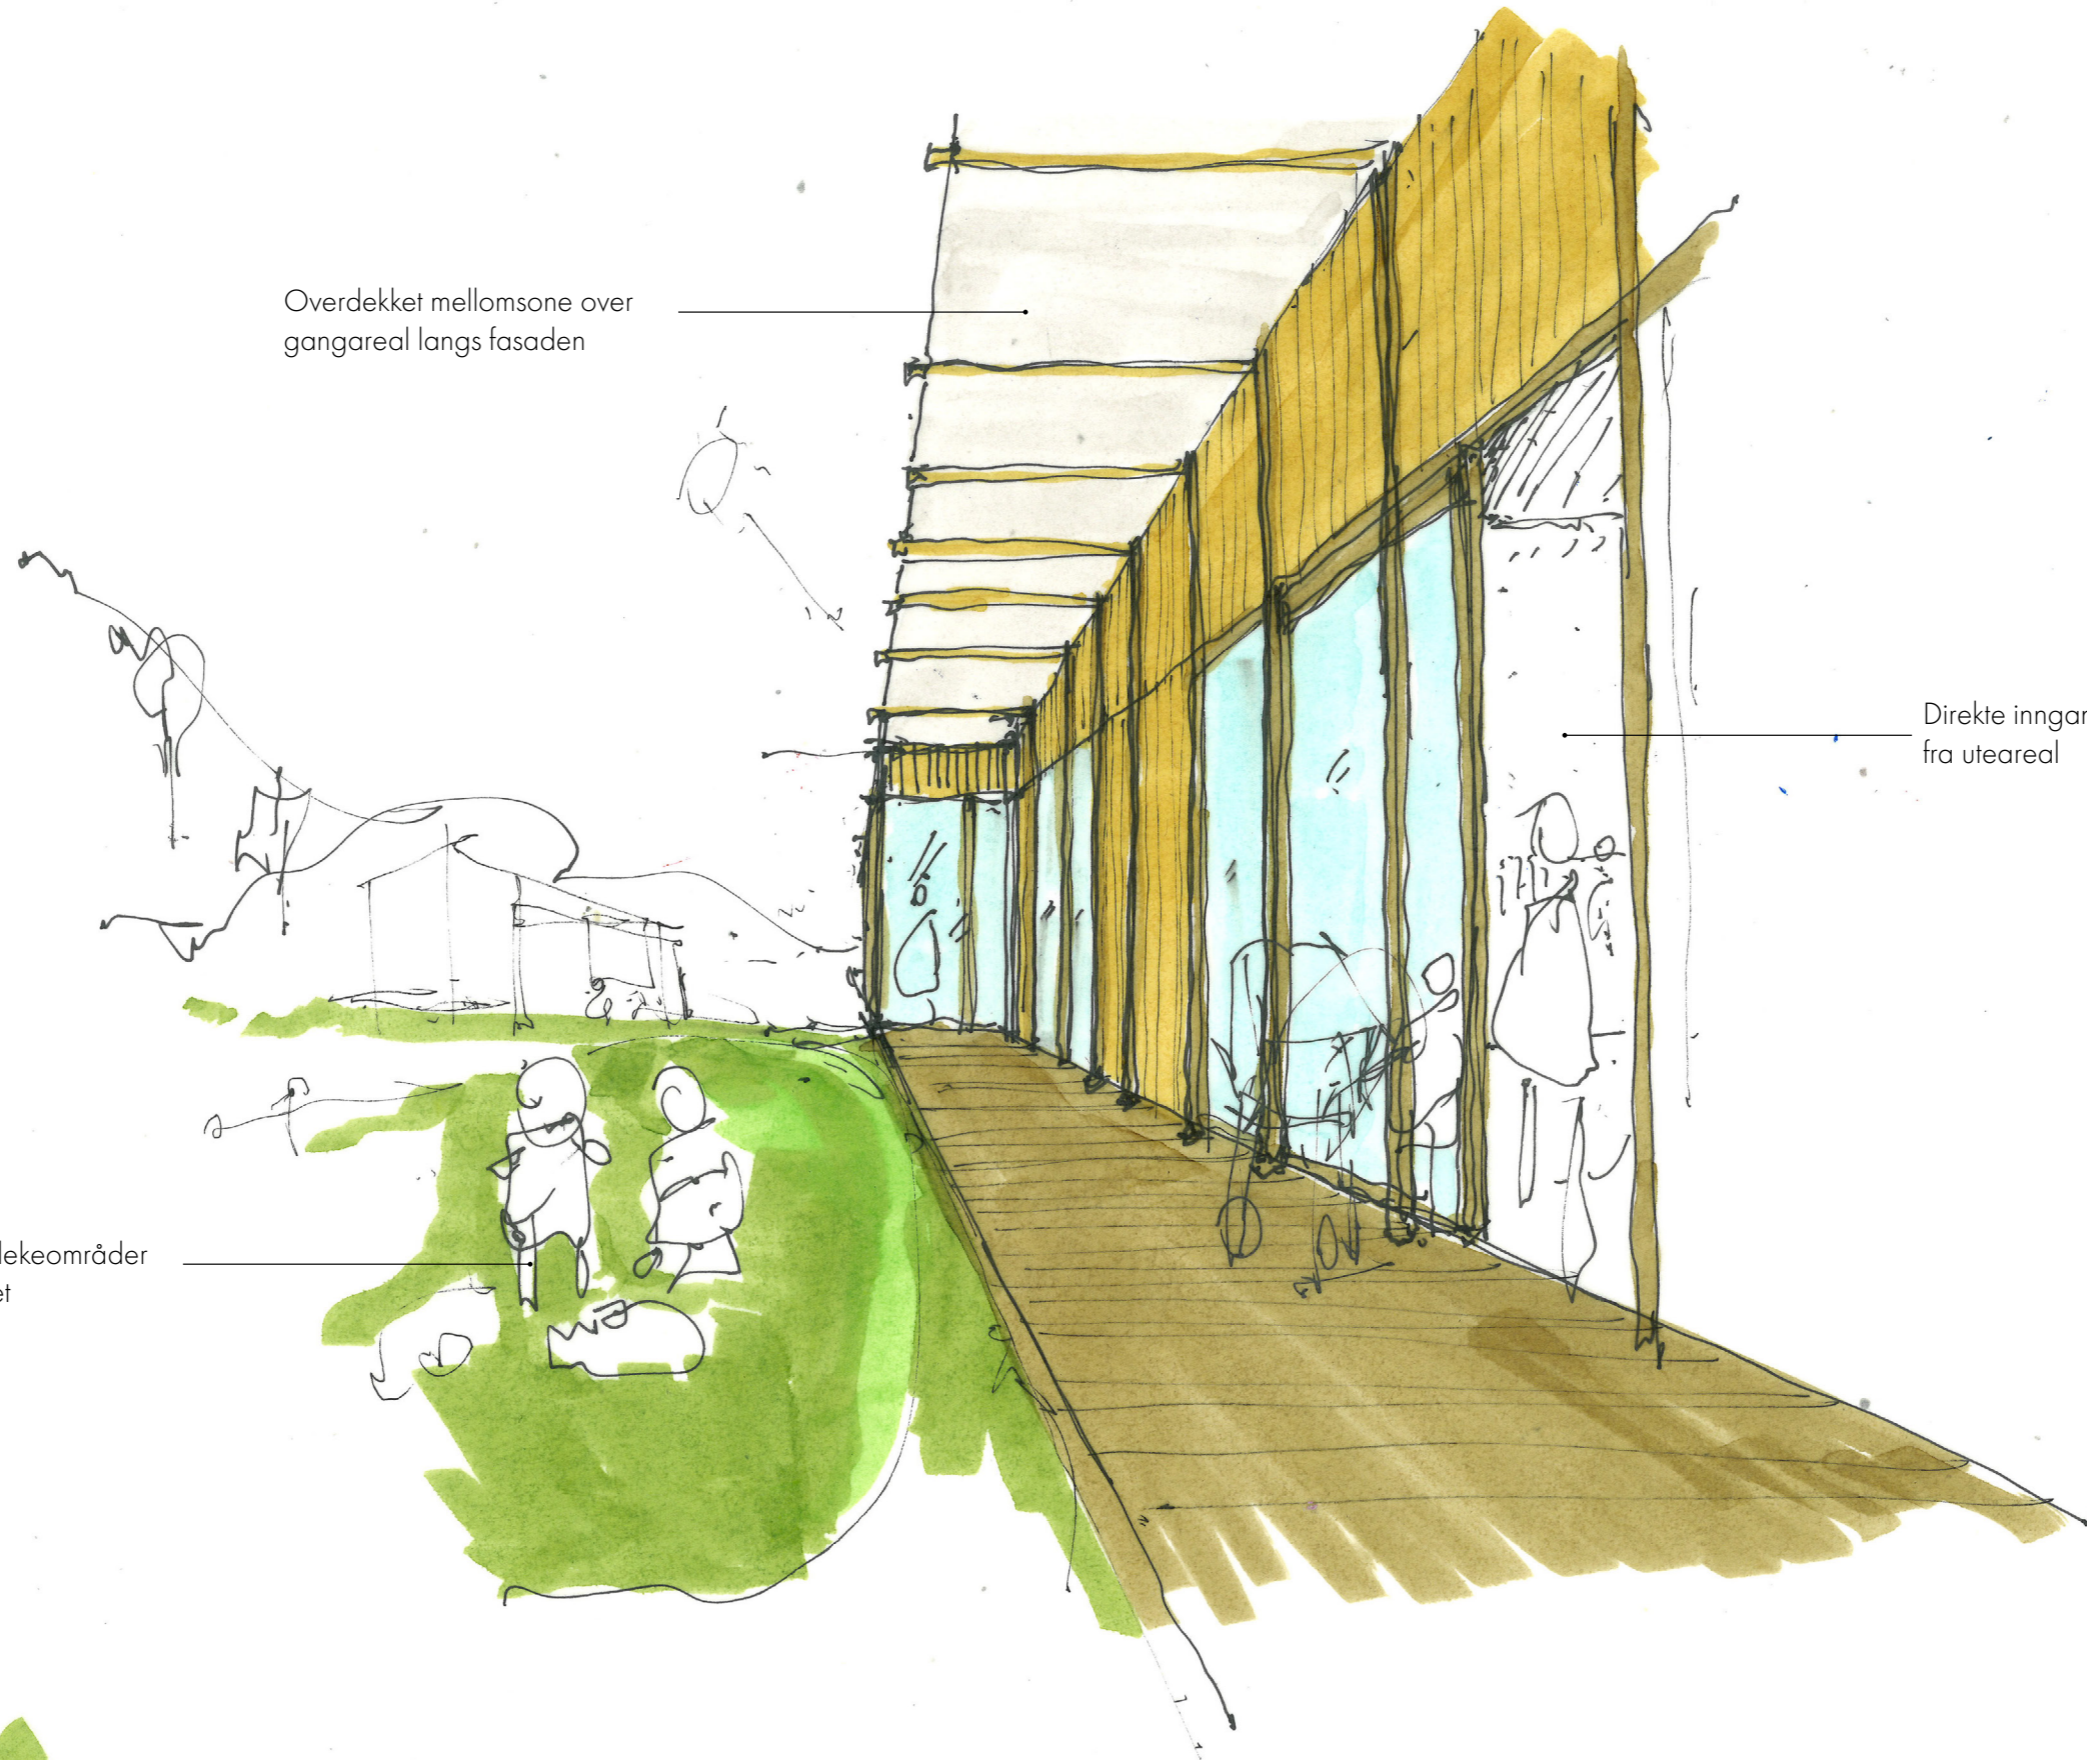






PERSPEKTIV FRA EN AVDELING

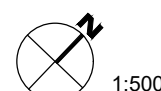

|  |  |                                |                         |  |
|--|--|--------------------------------|-------------------------|--|
| <b>Båtsfjord barnehage</b><br>Nordskogsvegen 33 Båtsfjord 9990 Norge | Tegningsnavn:<br><b>Oversikt landskapsplan</b>               | Dato:<br><b>07.02.2023</b>     | EUREF 89 NTM<br>sone 29 | <br>1:500 |
| Tiltakshaver:<br><b>Båtsfjord kommune</b>                            | Tegningsnr: Revisjon/dato:<br><b>L100 Rev A / 08.02.2023</b> | Fase:<br><b>Skisseprosjekt</b> | Lo:Le Landskap          |  |